DETAIL NAJBLIŽIEHO OKOLIA DOMU mierka 1 : 200

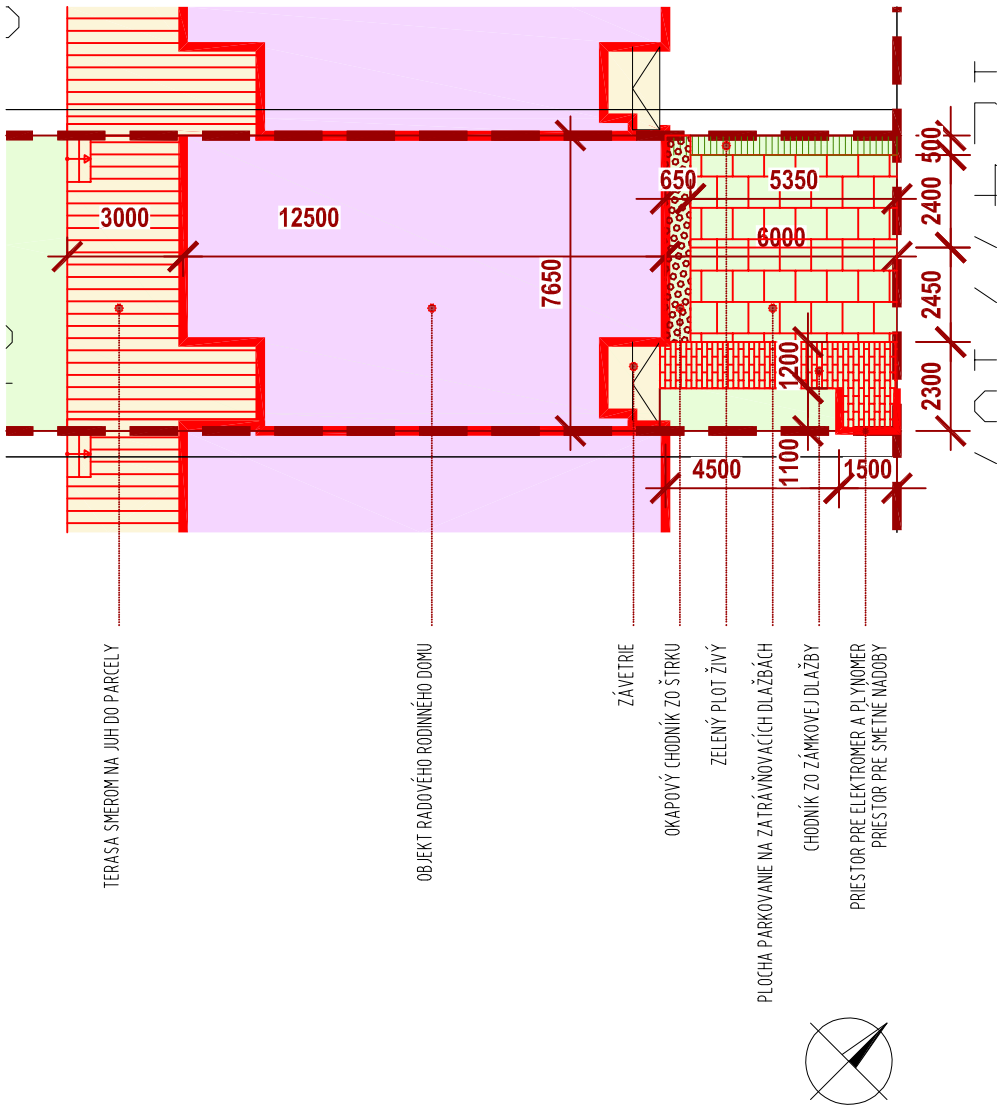

MICHALOVCE - RD pri štadióne , zmena 01/2017
investori : BONPRI s.r.o. , MTB Investments s.r.o.
autori : Ing.arch.Marcel Tomko , Ing.arch.Martin Hakoš
dátum : január 2018

NÁVRH DELENIA PARCIEL m 1 : 750

ORCHARD rezidencia